
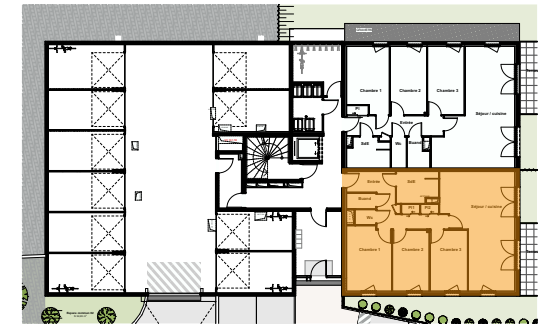


# Résidence LE COMPENDIUM

SEYSSUEL (ISÈRE)

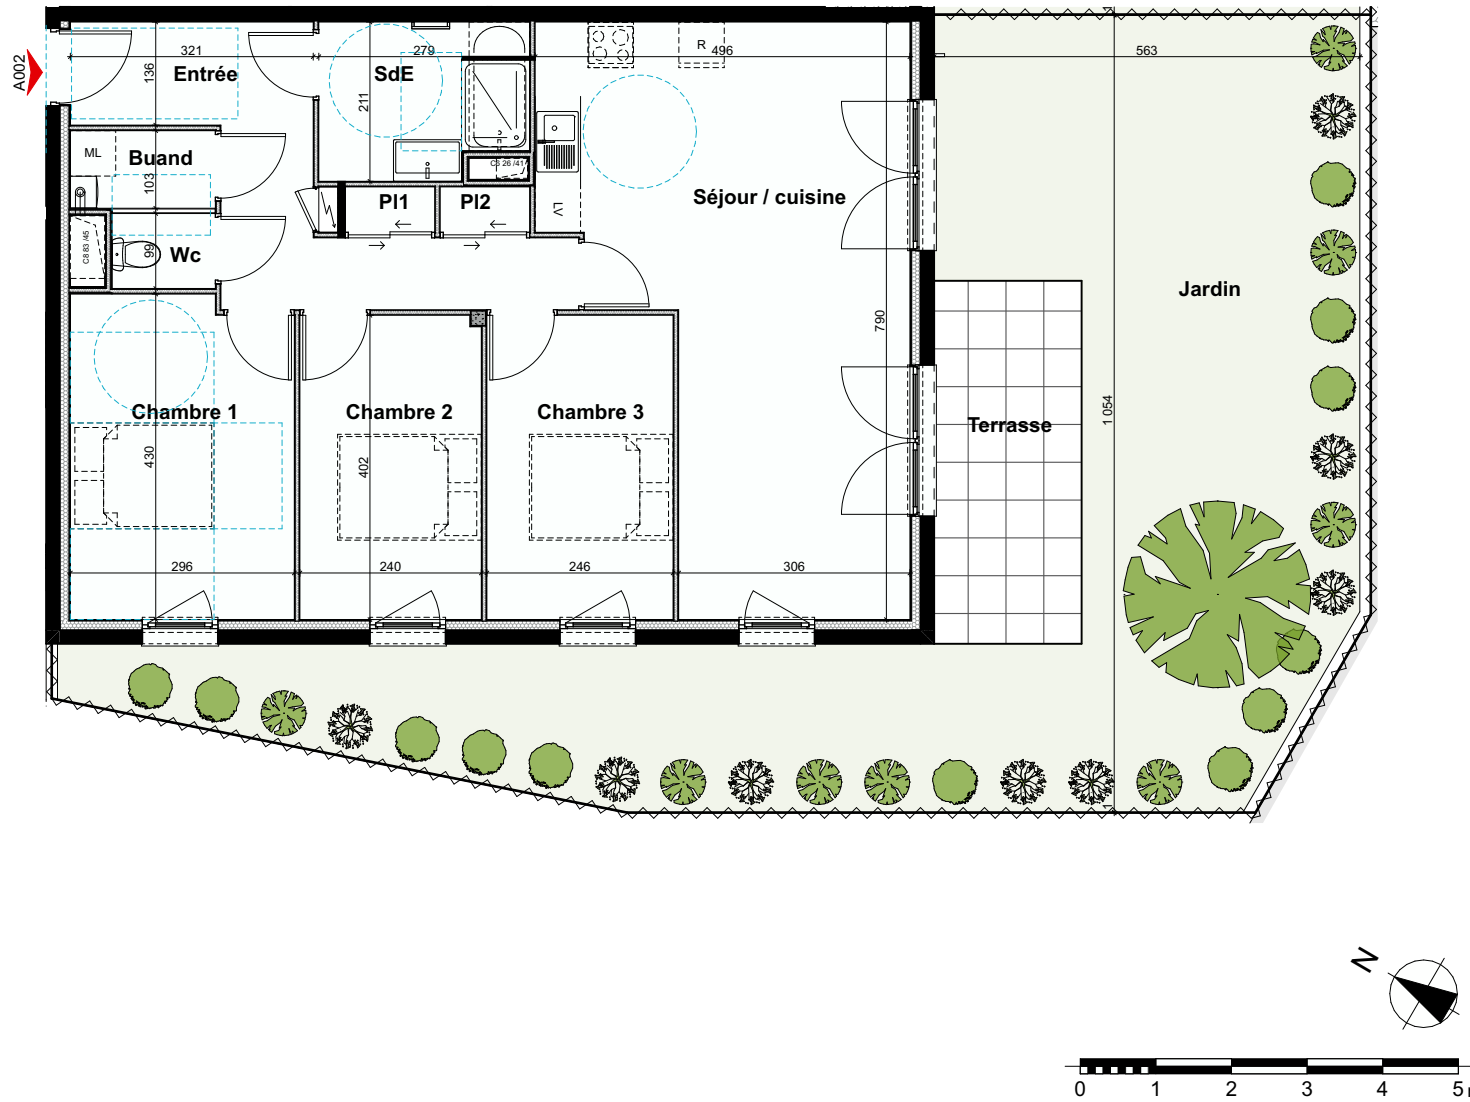

REZ-DE-CHAUSSEE

## LOGEMENT A002 T4

Entrée	10,70
Séjour / Cuisine	30,70
Salle d'eau	5,50
WC	1,35
Placard 1	0,70
Placard 2	0,70
Chambre 1	12,45
Chambre 2	9,60
Chambre 3	9,90
Buanderie	2

---

**Total surface** **83,60 m<sup>2</sup>**

Terrasse	9
Jardin	68

NOTA :  
Les cotes, les surfaces, les gaines et les soffites sont susceptibles de modifications dues aux impératifs administratifs, aux contraintes techniques de construction et aux tolérances d'exécution. Les meubles et éléments de cuisine dessinés sur ce plan ne sont qu'indicatifs. Seuls seront fournis les éléments figurant sur le descriptif annexé à l'acte de vente.